


CONGRESS CENTER ROSENGARTEN MANNHEIM

EBENE 2/DORINT

GRUNDRISS

SPERRFLÄCHE
AUSTELLUNGSBEREICH

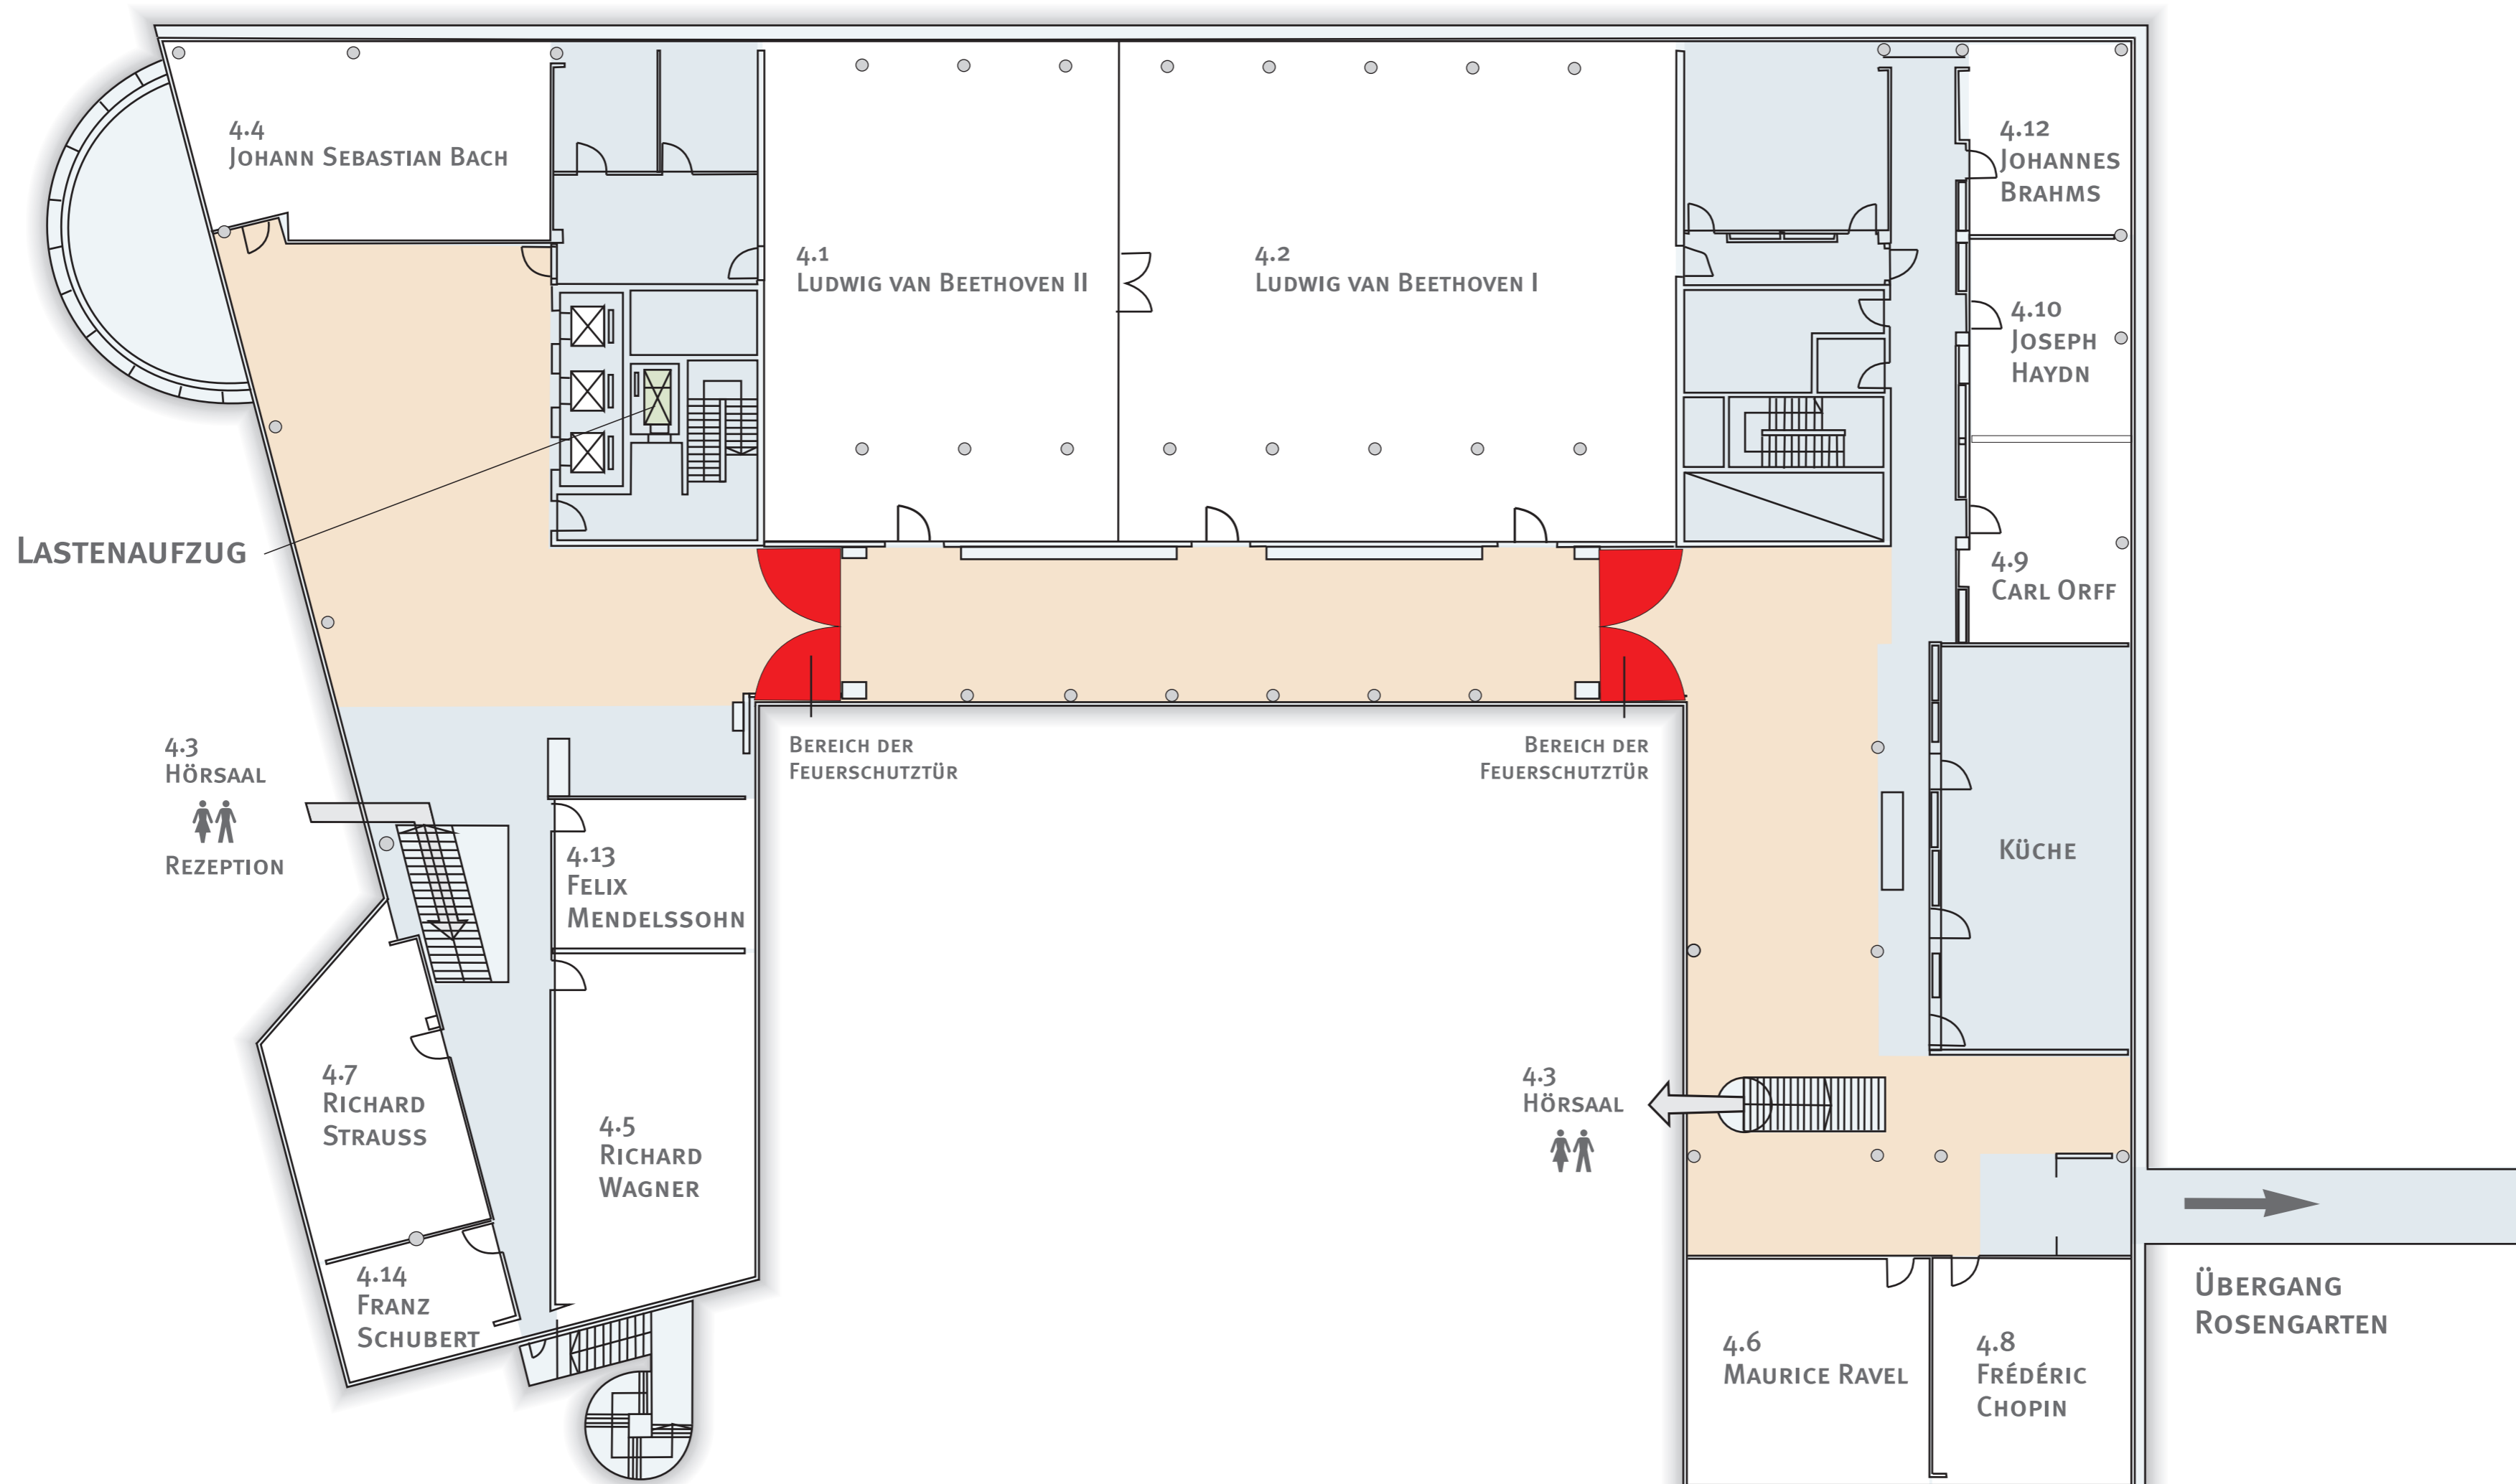

Maßstab 1 : 200

STAND NOVEMBER 2010