
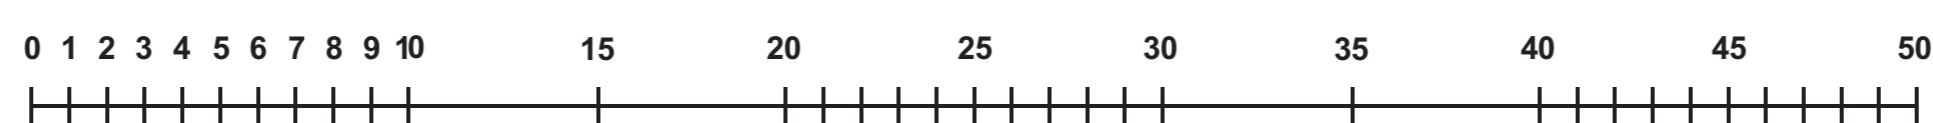


CONGRESS CENTER ROSENGARTEN MANNHEIM

EBENE 0

GRUNDRISS

AUSTELLUNGSBEREICH

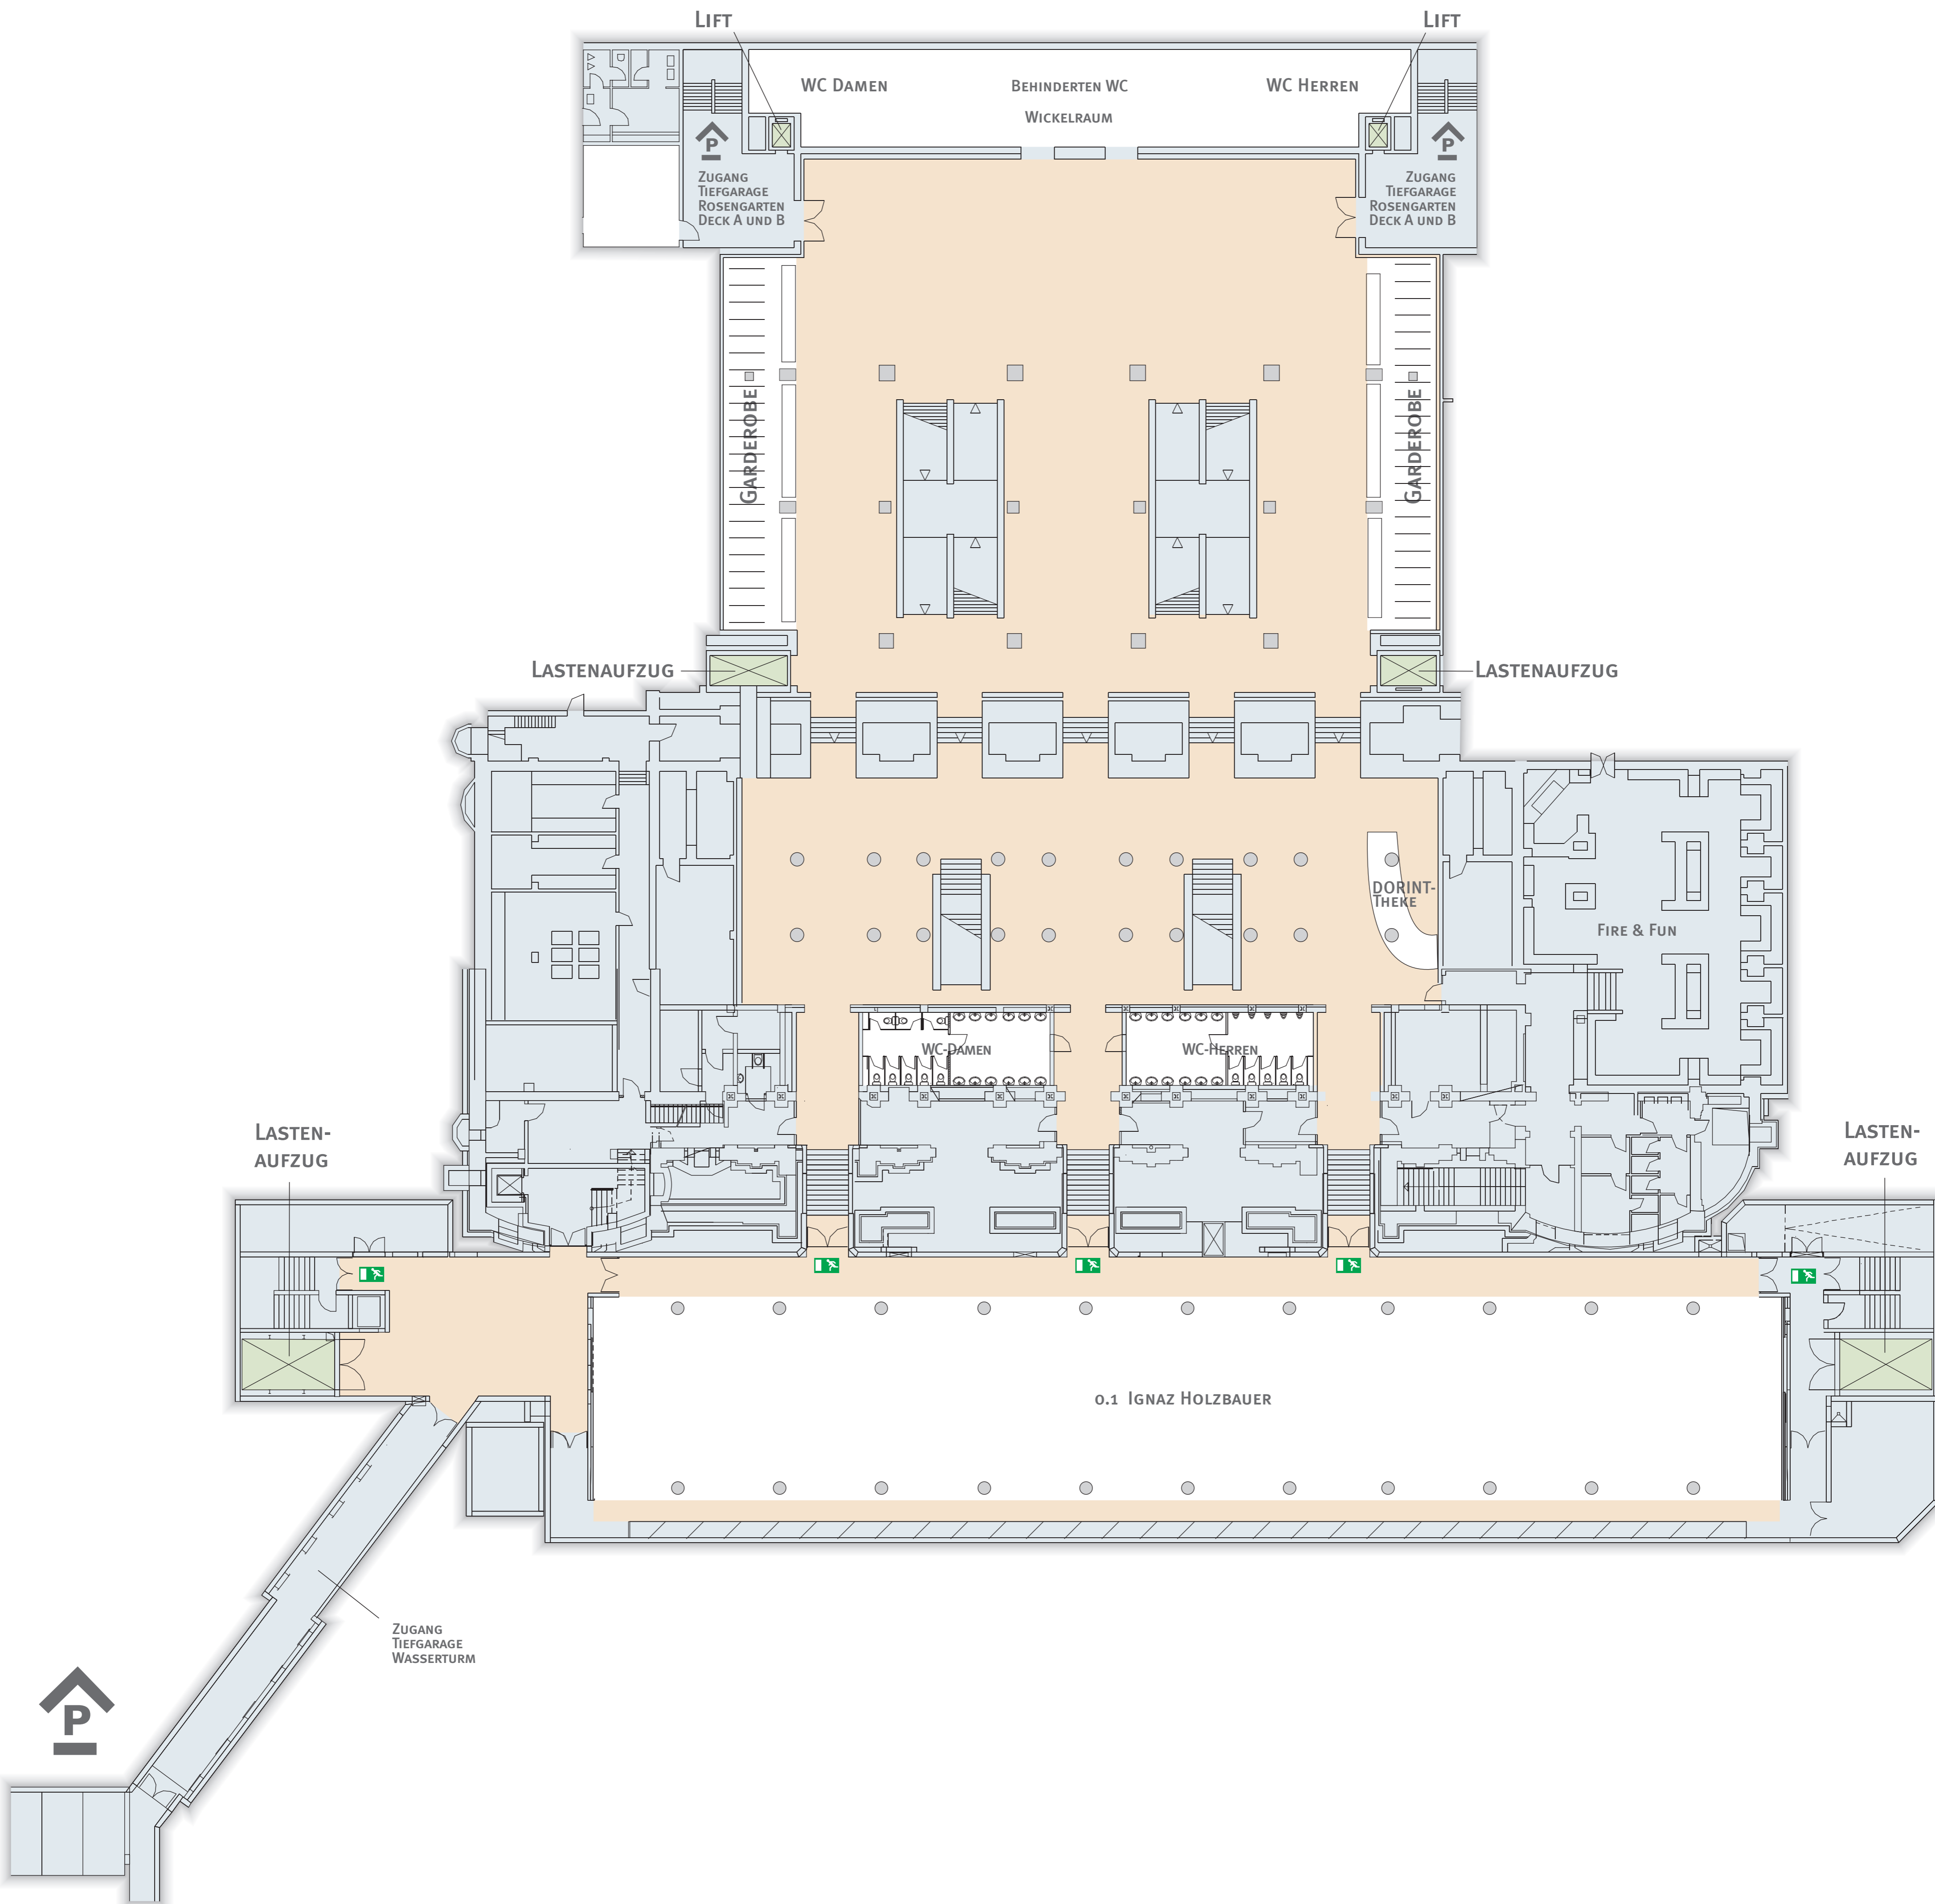

Maßstab 1 : 200

STAND JUNI 2008