
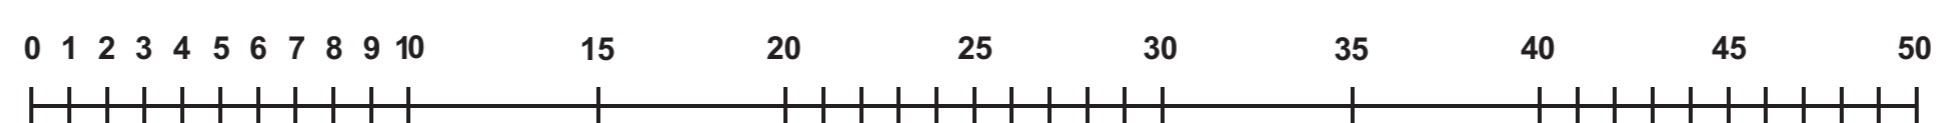


# CONGRESS CENTER ROSENGARTEN MANNHEIM

EBENE 2

## GRUNDRISS

■ SPERRFLÄCHE  
■ AUSTELLUNGSBEREICH

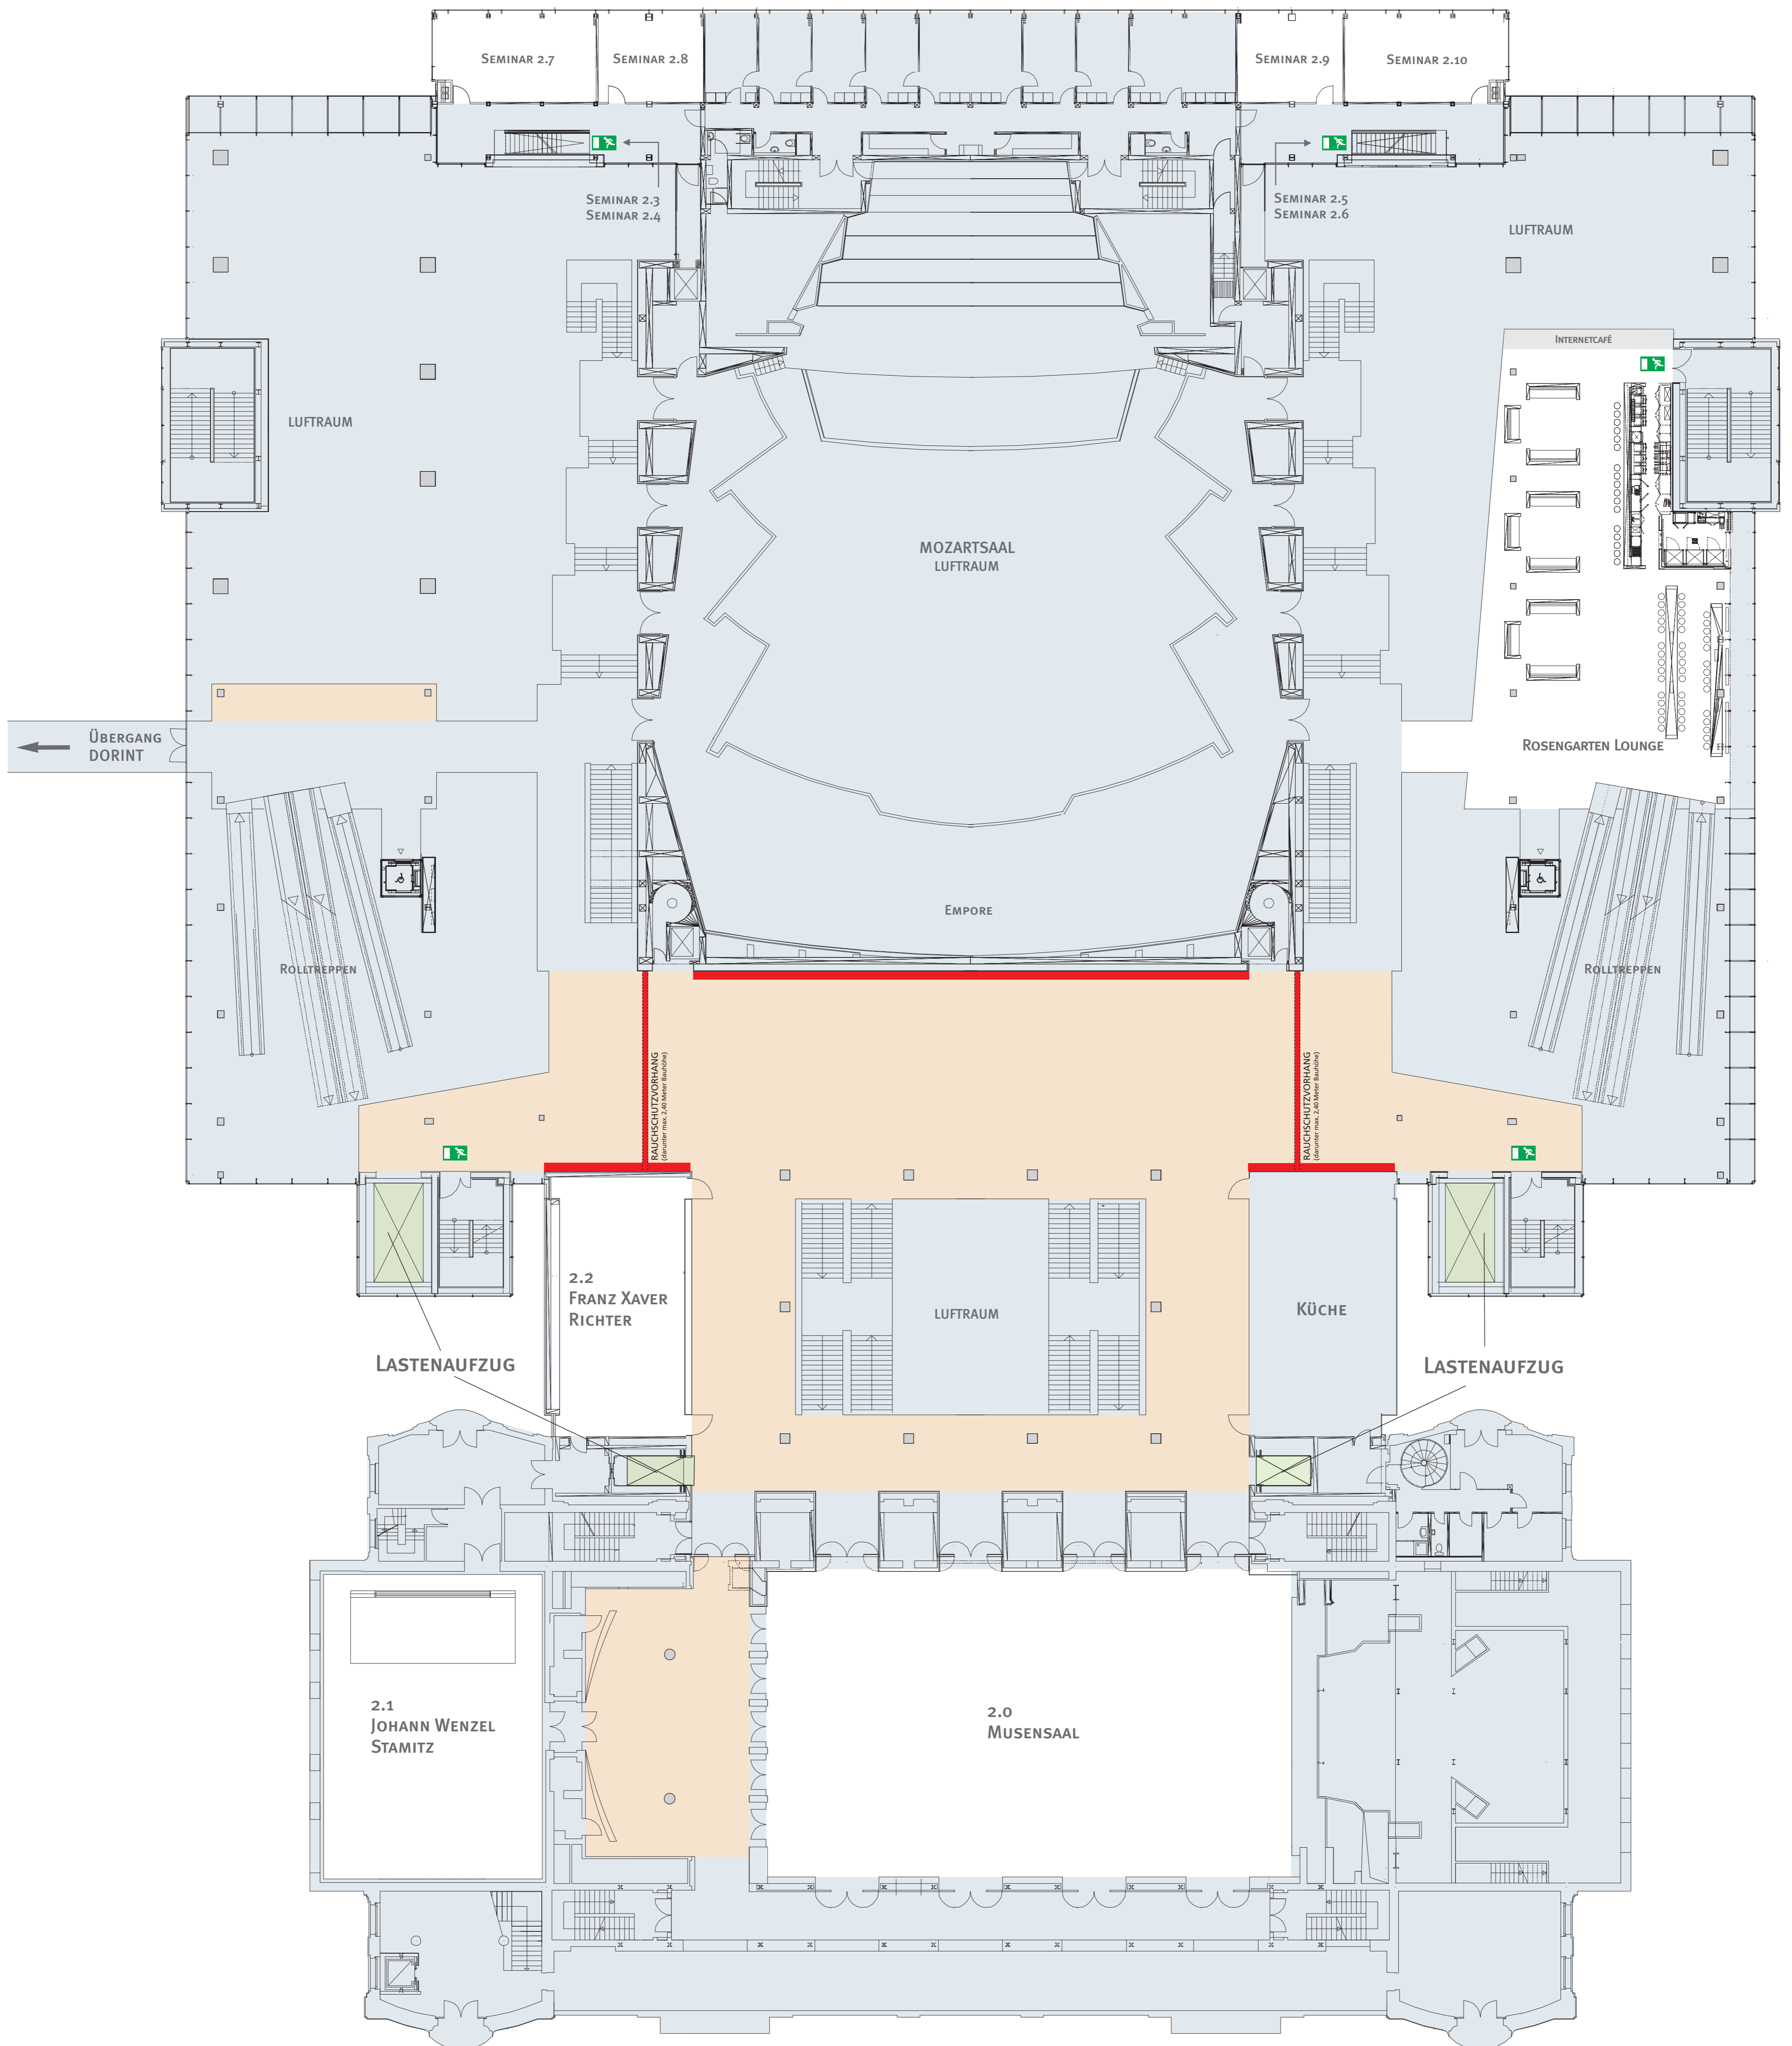

Maßstab 1 : 200

STAND JUNI 2008