
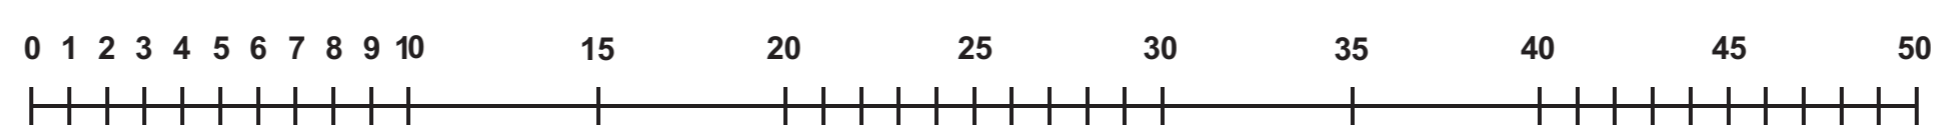


CONGRESS CENTER ROSENGARTEN MANNHEIM

EBENE 3

GRUNDRISS

- SPERRFLÄCHE
- AUSTELLUNGSBEREICH

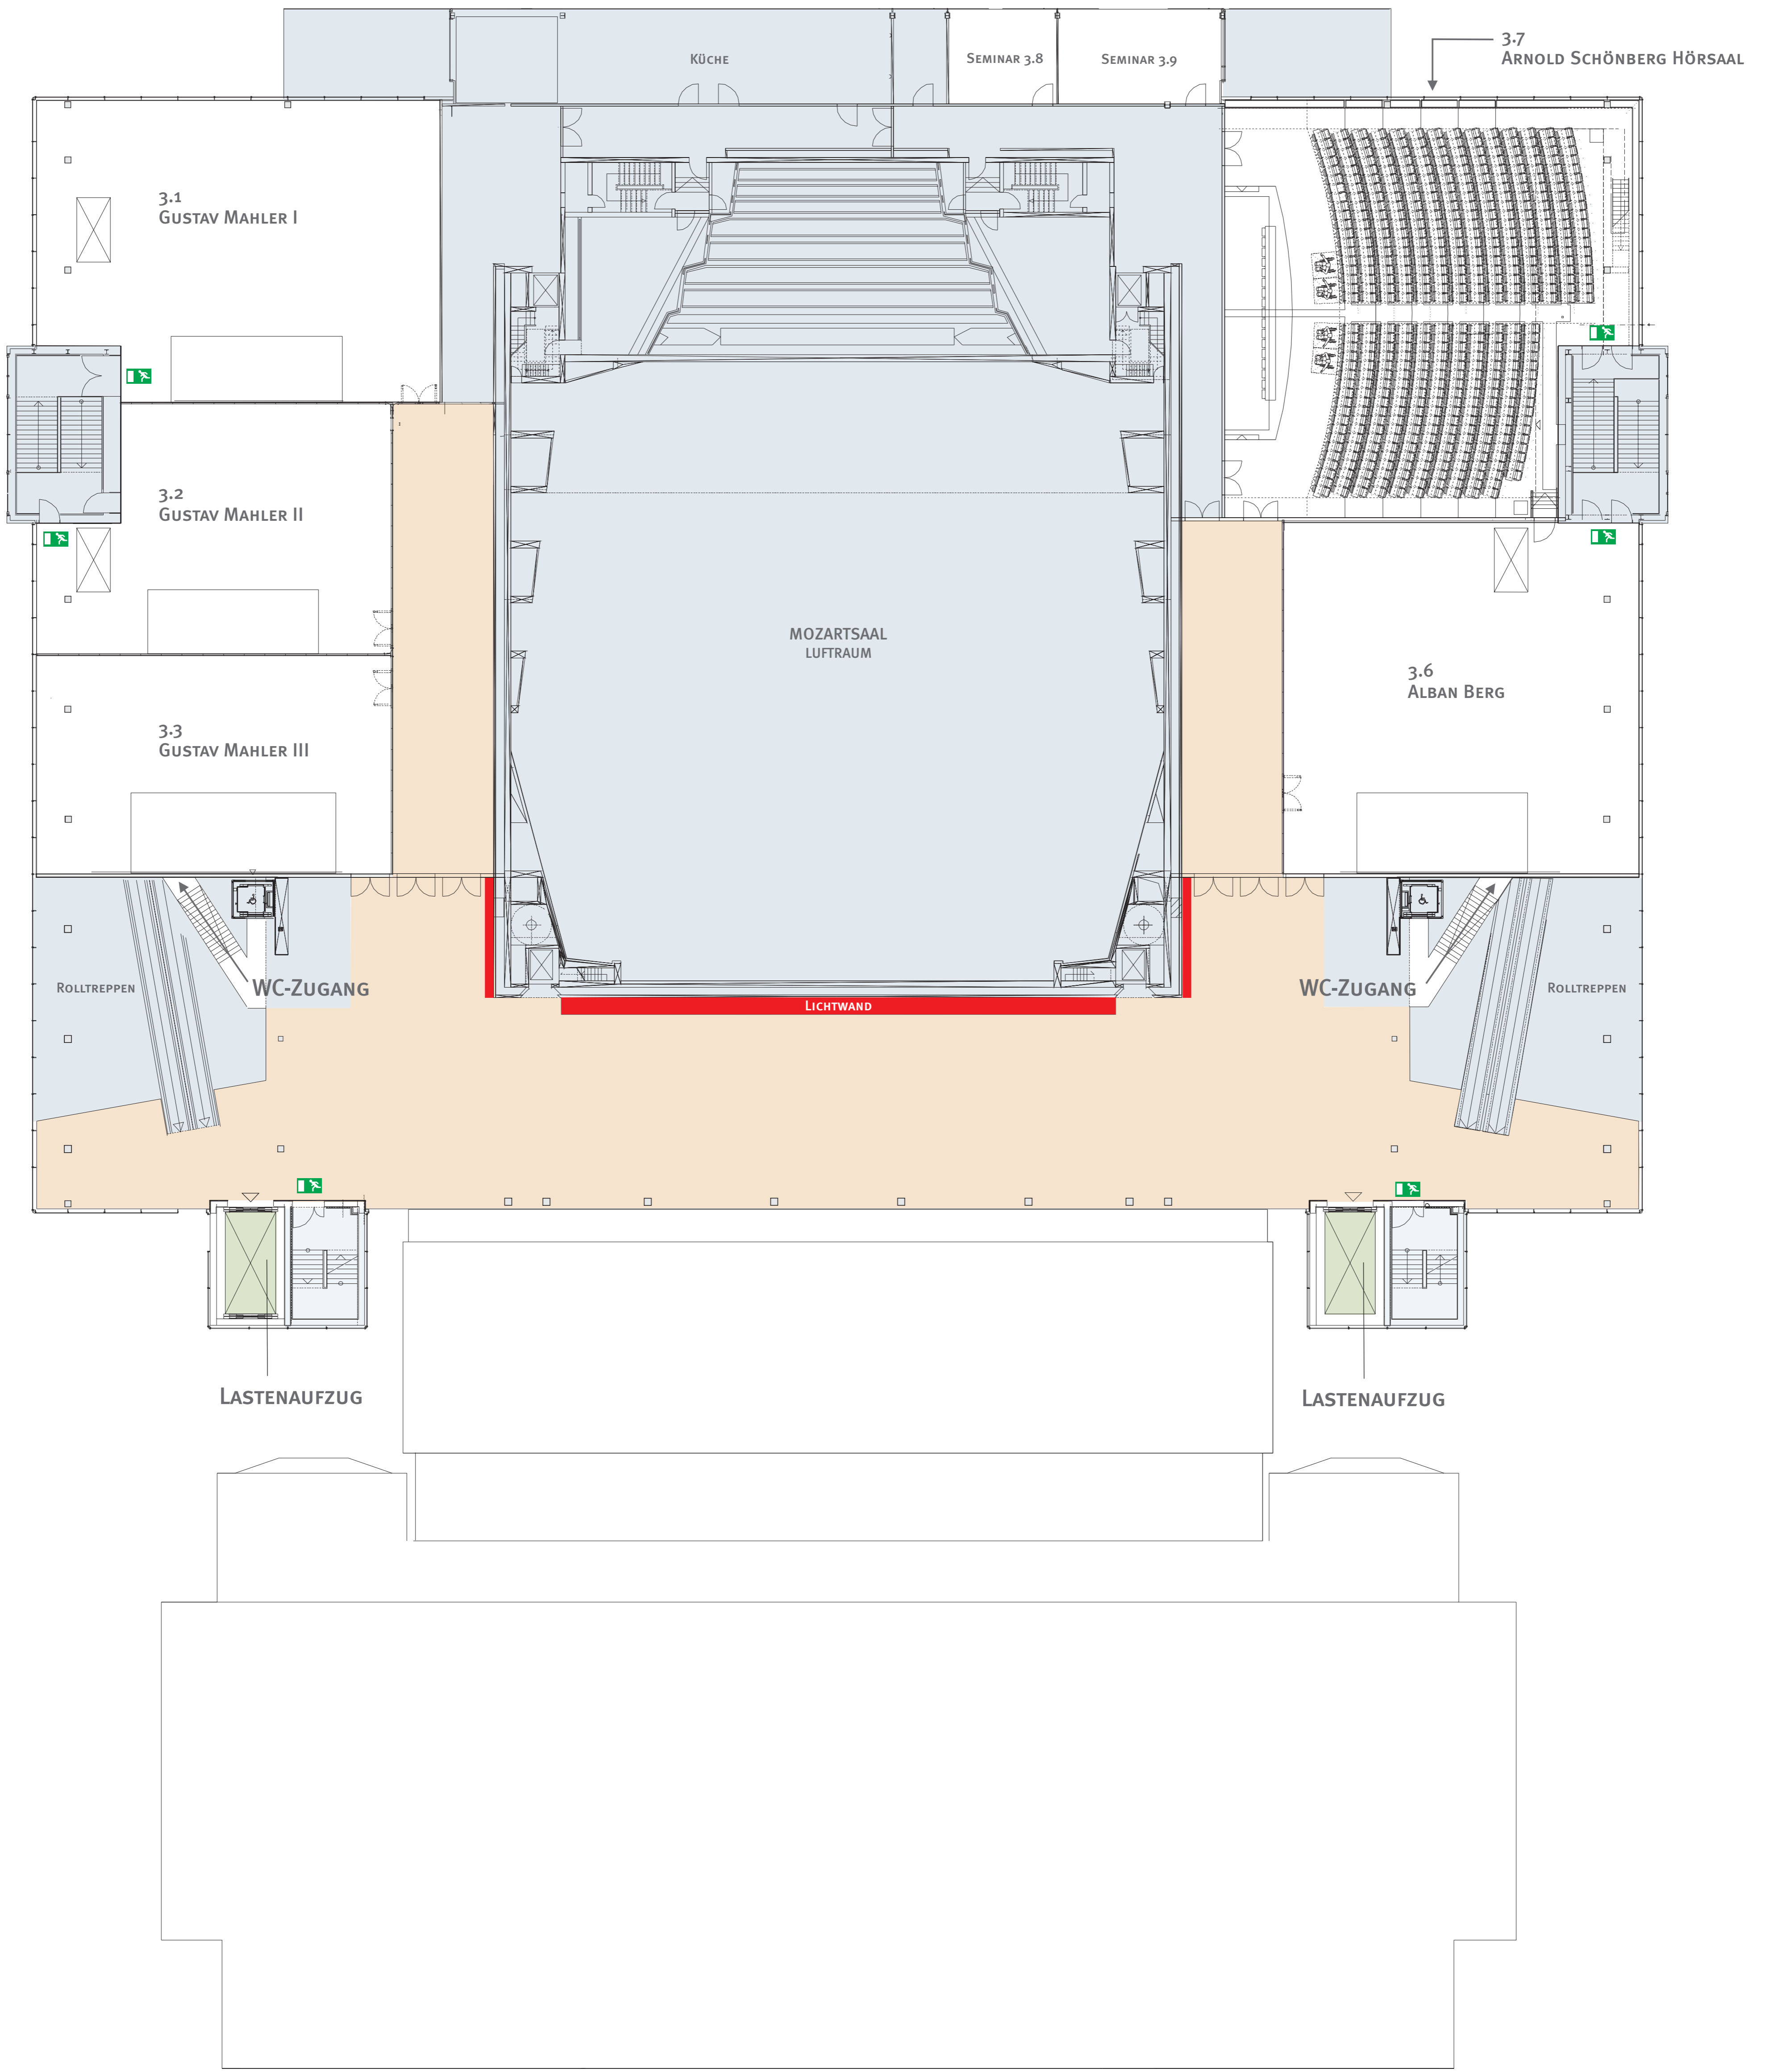

Maßstab 1 : 200

STAND JUNI 2008